


# MAPA DO CELÓW PROJEKTOWYCH

<b>KERC</b>		<b>RG.6642.1.204.2016</b>
Jednostka ewidencyjna	identyfikator	247401_1
	nazwa	Siemianowice Śląskie
Obręb ewidencyjny	identyfikator	247401_1.0048
	nazwa	48
<b>Skala mapy</b>		1: 500
Nazwa układu współrzędnych	prostokątnych płaskich	2000/6
	wysokości	Kronstadt 86
Oznaczenie granic obszaru, który był przedmiotem aktualizacji		nie badano
Oznaczenie i informacje o słabej jakości gruntowych mających wpływ na zagospodarowanie gruntów, zlokalizowanych w granicach projektowanej inwestycji		nie badano
Legenda:		<ul style="list-style-type: none"> <li>sić wodociągowa</li> <li>sić gazowa</li> <li>sić kanalizacyjna</li> <li>sić elektroenergetyczna</li> <li>sić ciepłownicza</li> <li>sić teletechniczna</li> <li>sić projektowana</li> <li>granicza użytku gruntowego</li> <li>granicza działki</li> </ul>
	punkt osnowy geodezyjnej podlegający ochronie	3800
Nie wyklucza się istnienia w terenie innych nie wykazanych na niniejszej mapie urządzeń podziemnych, które nie były zgłoszone do inwentaryzacji lub o których brak jest informacji w instytucjach branżowych.		
godność mapy zasadniczej	6.131.30.02.2.3 6.131.30.02.4.1	
Data opracowania		

- OZNACZENIA:**
- GRANICA DZIAŁKI BUDOWLANEJ
  - PROJEKTOWANE BUDYNKI MIESZKALNE JEDNORODZINNE WEJŚCIA
  - MIEJSCA POSTOJOWE SAM. OSOB.
  - ETAP 1** ETAP INWESTYCJI

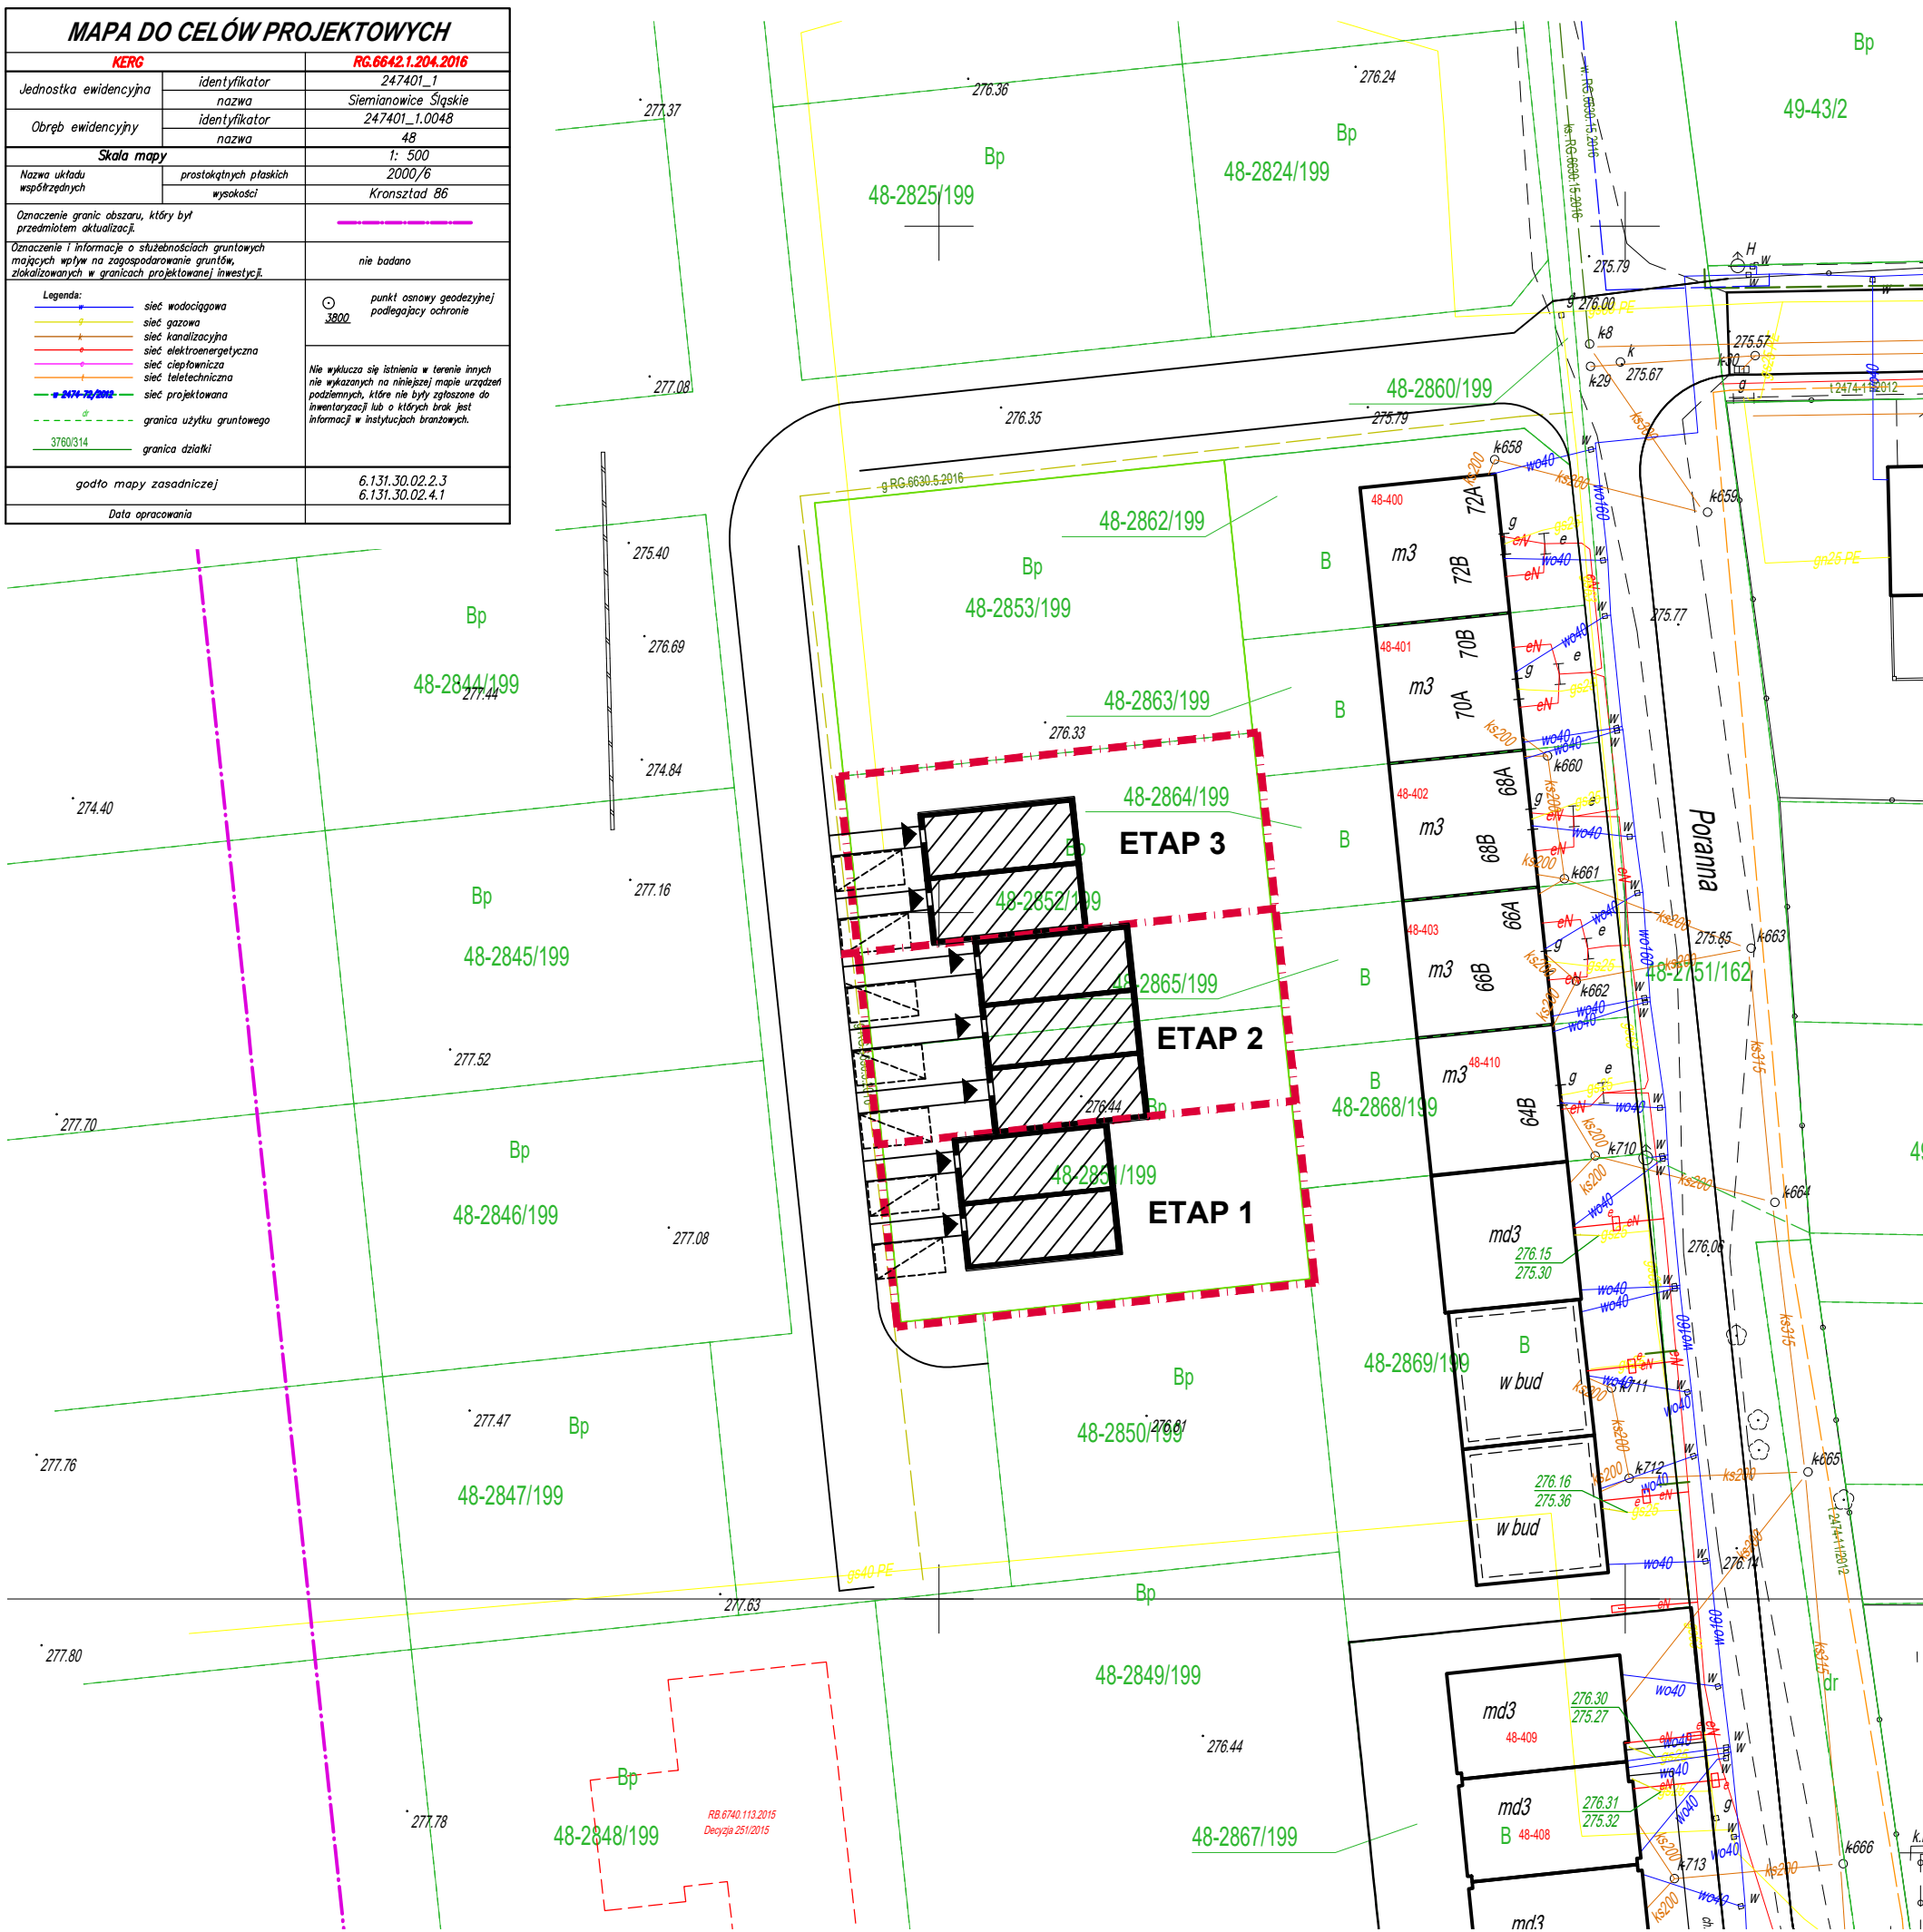

PROJEKTANT GENERALNY: <b>PIOTR JASIŃSKI ARCHITEKCI</b> 43-100 TYCHY, UL. LEŚNA 16			
INWESTOR: GEMINI Sp. z o.o. S.K. 41-103 SIEMIANOWICE ŚLĄSKIE, UL. SOSNOWA 21			
OBIEKT: ZESPÓŁ 7 BUDYNKÓW MIESZKALNYCH JEDNORODZINNYCH W ZABUDOWIE SZEREGOWEJ, SIEMIANOWICE ŚLĄSKIE UL. PORANNA DZ. NR 2851/199, 2852/199			
PROJEKTOWAŁ:	UPR. NR		
ARCH. PIOTR JASIŃSKI	35/04/SLOKK/II		
TEMAT RYSUNKU: PROJEKT ZAGOSPODAROWANIA TERENU			
FAZA:	BRANŻA:		
WARUNKI PRZYŁĄCZENIA	ARCHITEKTURA		
DATA	SKALA	NR. PROJ.	NR RYSUNKU
01.2018	1:500	18-01	Z-01
PRAWA AUTORSKIE ZASTRZEŻONE			