

WARSTWY POSADZEK

P1 POSADZKA NA GRUNIE

- WYKONCZENIE – 2,0cm
- WYLEWKA CEMENTOWA ZEROLONA – 4cm
- FOLIA PE 2X
- STYROPIAN TWARDY F530 – 10cm
- PODKŁAD BETONOWY ZEROLONY SIATKĄ – 15cm
- PIASEK UBITY WARSTWAMI – 30cm

P2 POSADZKA STROPU

- WYKONCZENIE 2cm
- WYLEWKA CEMENTOWA ZEROLONA – 4cm
- IZOLACJA AKUSTYCZNA – WEŁNA MINERALNA – 4cm
- PŁYTA ŻELBETOWA – WG PROJ. KONSTR.
- TYNK WEWNĘTRZNY – 1,5cm

P3

- DESKI 3,5 cm
- ŁATY
- FOLIA PAROPRZEPUSZCZALNA
- KLESZCZE – WG PROJ. KONSTRUKCJI
- WEŁNA MINERALNA MIĘDZY KONSTR. DREWNIANĄ – WG PROJ. KONSTR.
- FOLIA PAROIZOLACYJNA
- PŁYTY GIPSOWE NA KONSTR. DREWNIANEJ

WARSTWY DACHU

D1

- DACHÓWKA CERAMICZNA
- ŁATY
- KONTREŁATY
- FOLIA PAROPRZEPUSZCZALNA
- KROKWIĘ – WG PROJ. KONSTRUKCJI

D2

- DACHÓWKA CERAMICZNA
- ŁATY
- KONTREŁATY
- FOLIA PAROPRZEPUSZCZALNA
- KROKWIĘ – WG PROJ. KONSTRUKCJI
- WEŁNA MINERALNA MIĘDZY KROKWIAMI – 20+5cm
- FOLIA PAROIZOLACYJNA
- PŁYTY GIPSOWE NA KONSTR. DREWNIANEJ


WARSTWY ŚCIAN

S1 ŚCIANA TYNKOWANA

- TYNK CIENKOWARSTWOWY NA SIAŁCE
- IZOLACJA TERMICZNA – STYROPIAN FASADOWY – 12cm
- BŁOCZKI Z PUSTAKĄ CERAMICZNEGO POROTYZOWANEGO – 18,8cm
- PŁYTY GIPSOWE NA PŁACKACH – 1,5cm

S3 ŚCIANA FUNDAMENTOWA

- POLISTYREN EKSTUDOWANY 8cm
- IZOLACJA PRZECIWOĐNA PE LNNA
- BŁOCZKI BETONOWE 24cm
- IZOLACJA PRZECIWOĐNA PE LNNA

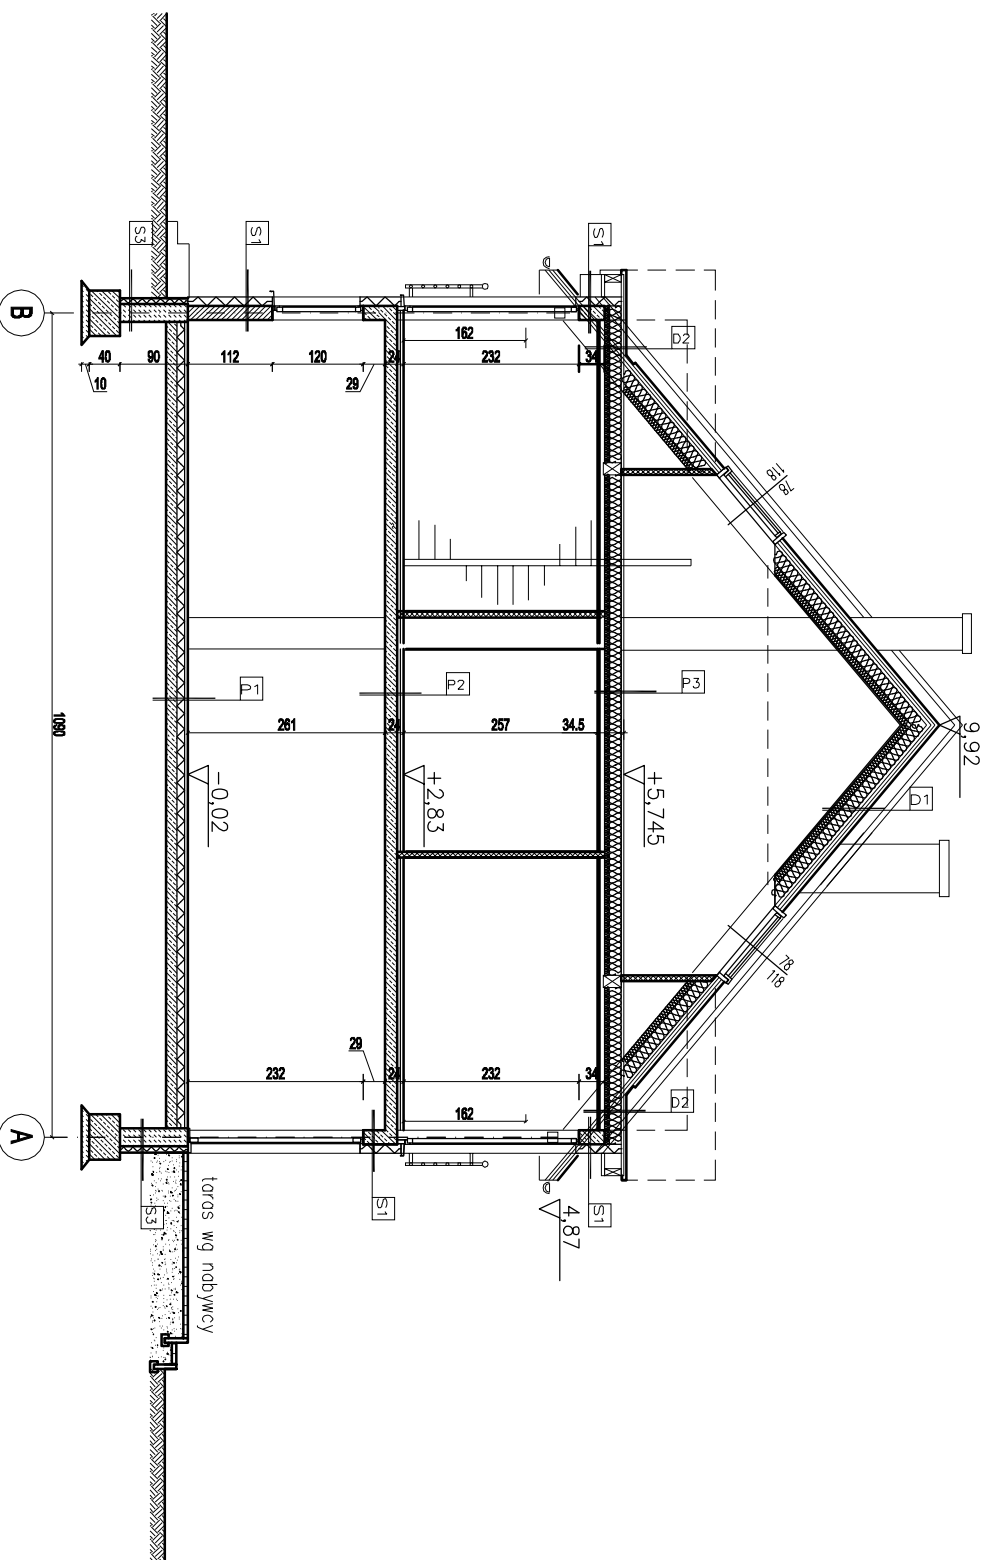

PROJEKTANT GENERALNY:

**PIOTR
JASIŃSKI
ARCHITEKCI**

43-100 TYCHY, UL. LEŚNA 16

INWESTOR:

GEMINI Sp. z o.o. S.K.

UL. SOSNOWA 21

41-103 SIEMIANOWICE ŚLĄSKIE

OBIEKT:

ZESPÓŁ 6 BUDYNKÓW MIESZKALNYCH JEDNORODZINNYCH
W ZABUDOWIE SZEREGOWEJ

PROJEKTOWAŁ:

UPR. NR

ARCH. PIOTR JASIŃSKI

35/04/SŁOKKII

TEMAT RYSUNKU:

PRZEKRÓJ_WARIANT 1

FAZA: BRANŻA:

PROJEKT BUDOWLANY ARCHITEKTURA

DATA SKALA NR. PROJ. NR RYSUNKU

02.2018 1:100

A-04

PRAWA AUTORSKIE ZASTRZEŻONE